


# ホール楽屋図面


## 2階楽屋

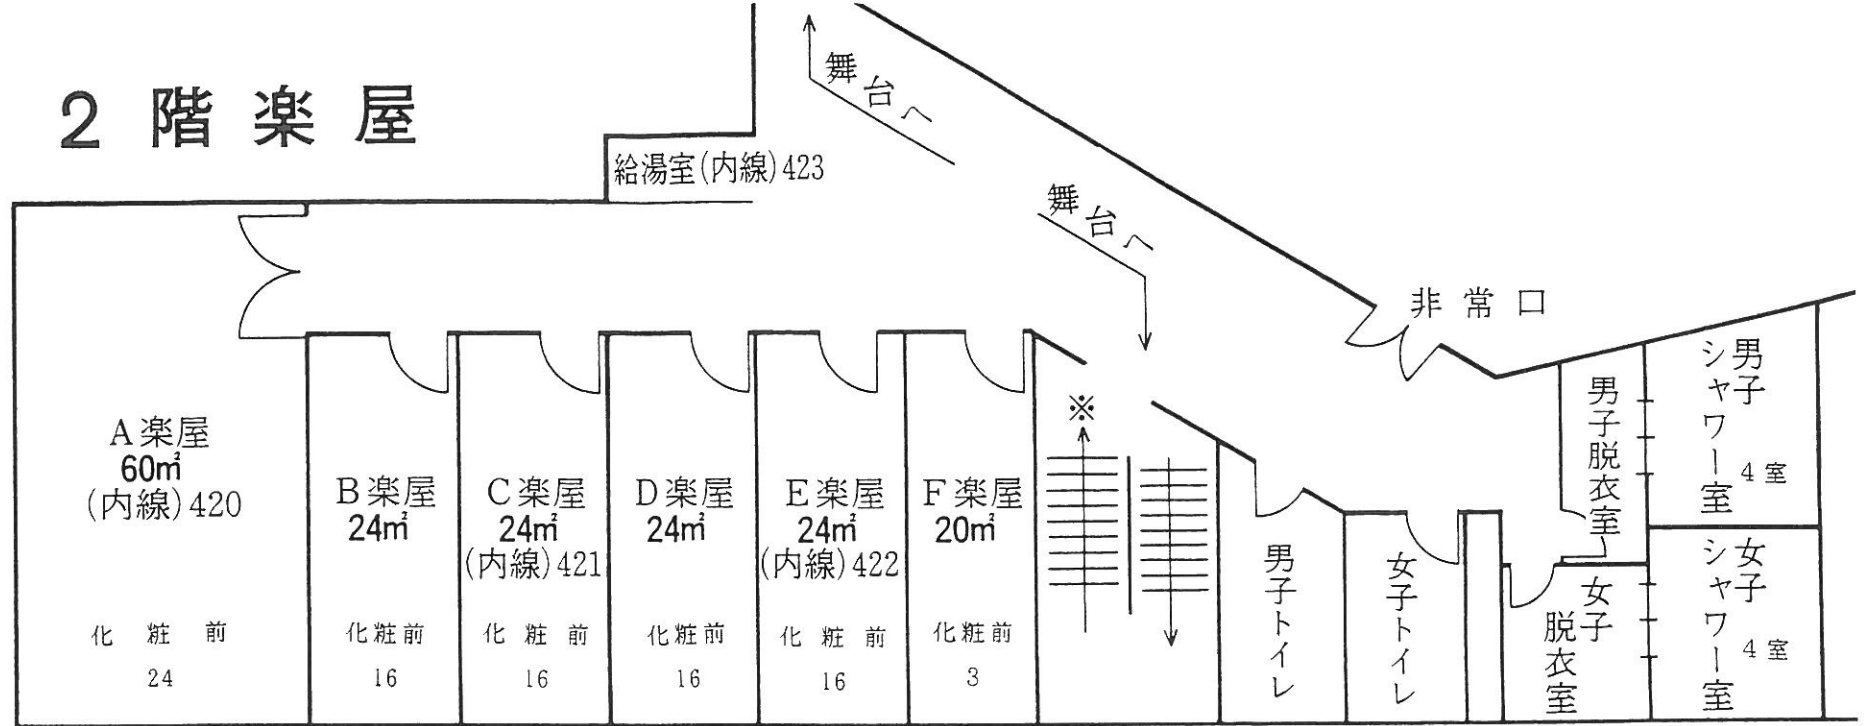

## 地階控室

- B 1ーオーケストラ控室 (25㎡) (内線)440
- B 2ーオーケストラ控室 (26㎡)
- B 2ーリハーサル室 (50㎡) (内線)450

## 1階

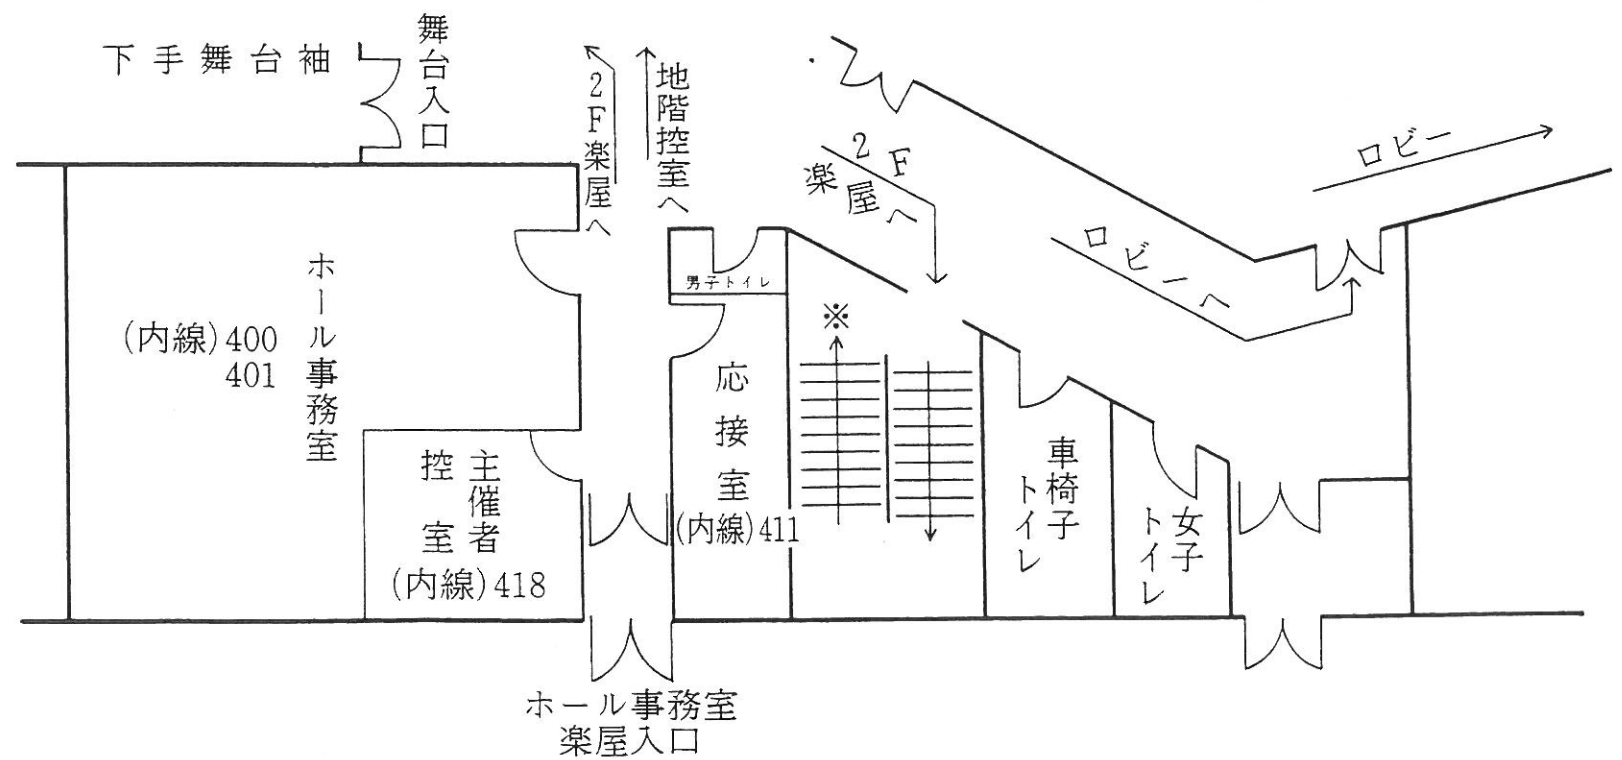

さっぽろ芸術文化の館