

さっぽろ芸術文化の館 舞台平面図


A3 100/1

間口 21.3m(12間)  
奥行き 18m(10間)  
高さ 12m(7間)

倉庫

搬入口 間口 3.9m  
高さ 2.9m

- 大ホリ
- 大黒
- バトン 14
- バトン 13
- バトン 12
- U H L
- バトン 11
- 4 袖幕
- 第五文字
- 第六 A L
- バトン 10
- バトン 9
- 正反
- バトン 8
- 第二割幕
- 第五 A L
- 3 袖幕
- バトン 7
- 第四文字
- 第三天反
- バトン 6
- 第四 A L
- バトン 5
- 第二 B L
- 第三文字
- 第一割幕
- 第三 A L
- バトン 4
- 第二天反
- バトン 3
- 第二文字
- 第二 A L
- バトン 2
- バトン 1
- 第一 A L
- 第一文字
- 第一天反
- 第一 B L
- 第一袖幕
- 暗転幕
- 第二級帳
- オペラカーテン
- 第一級帳

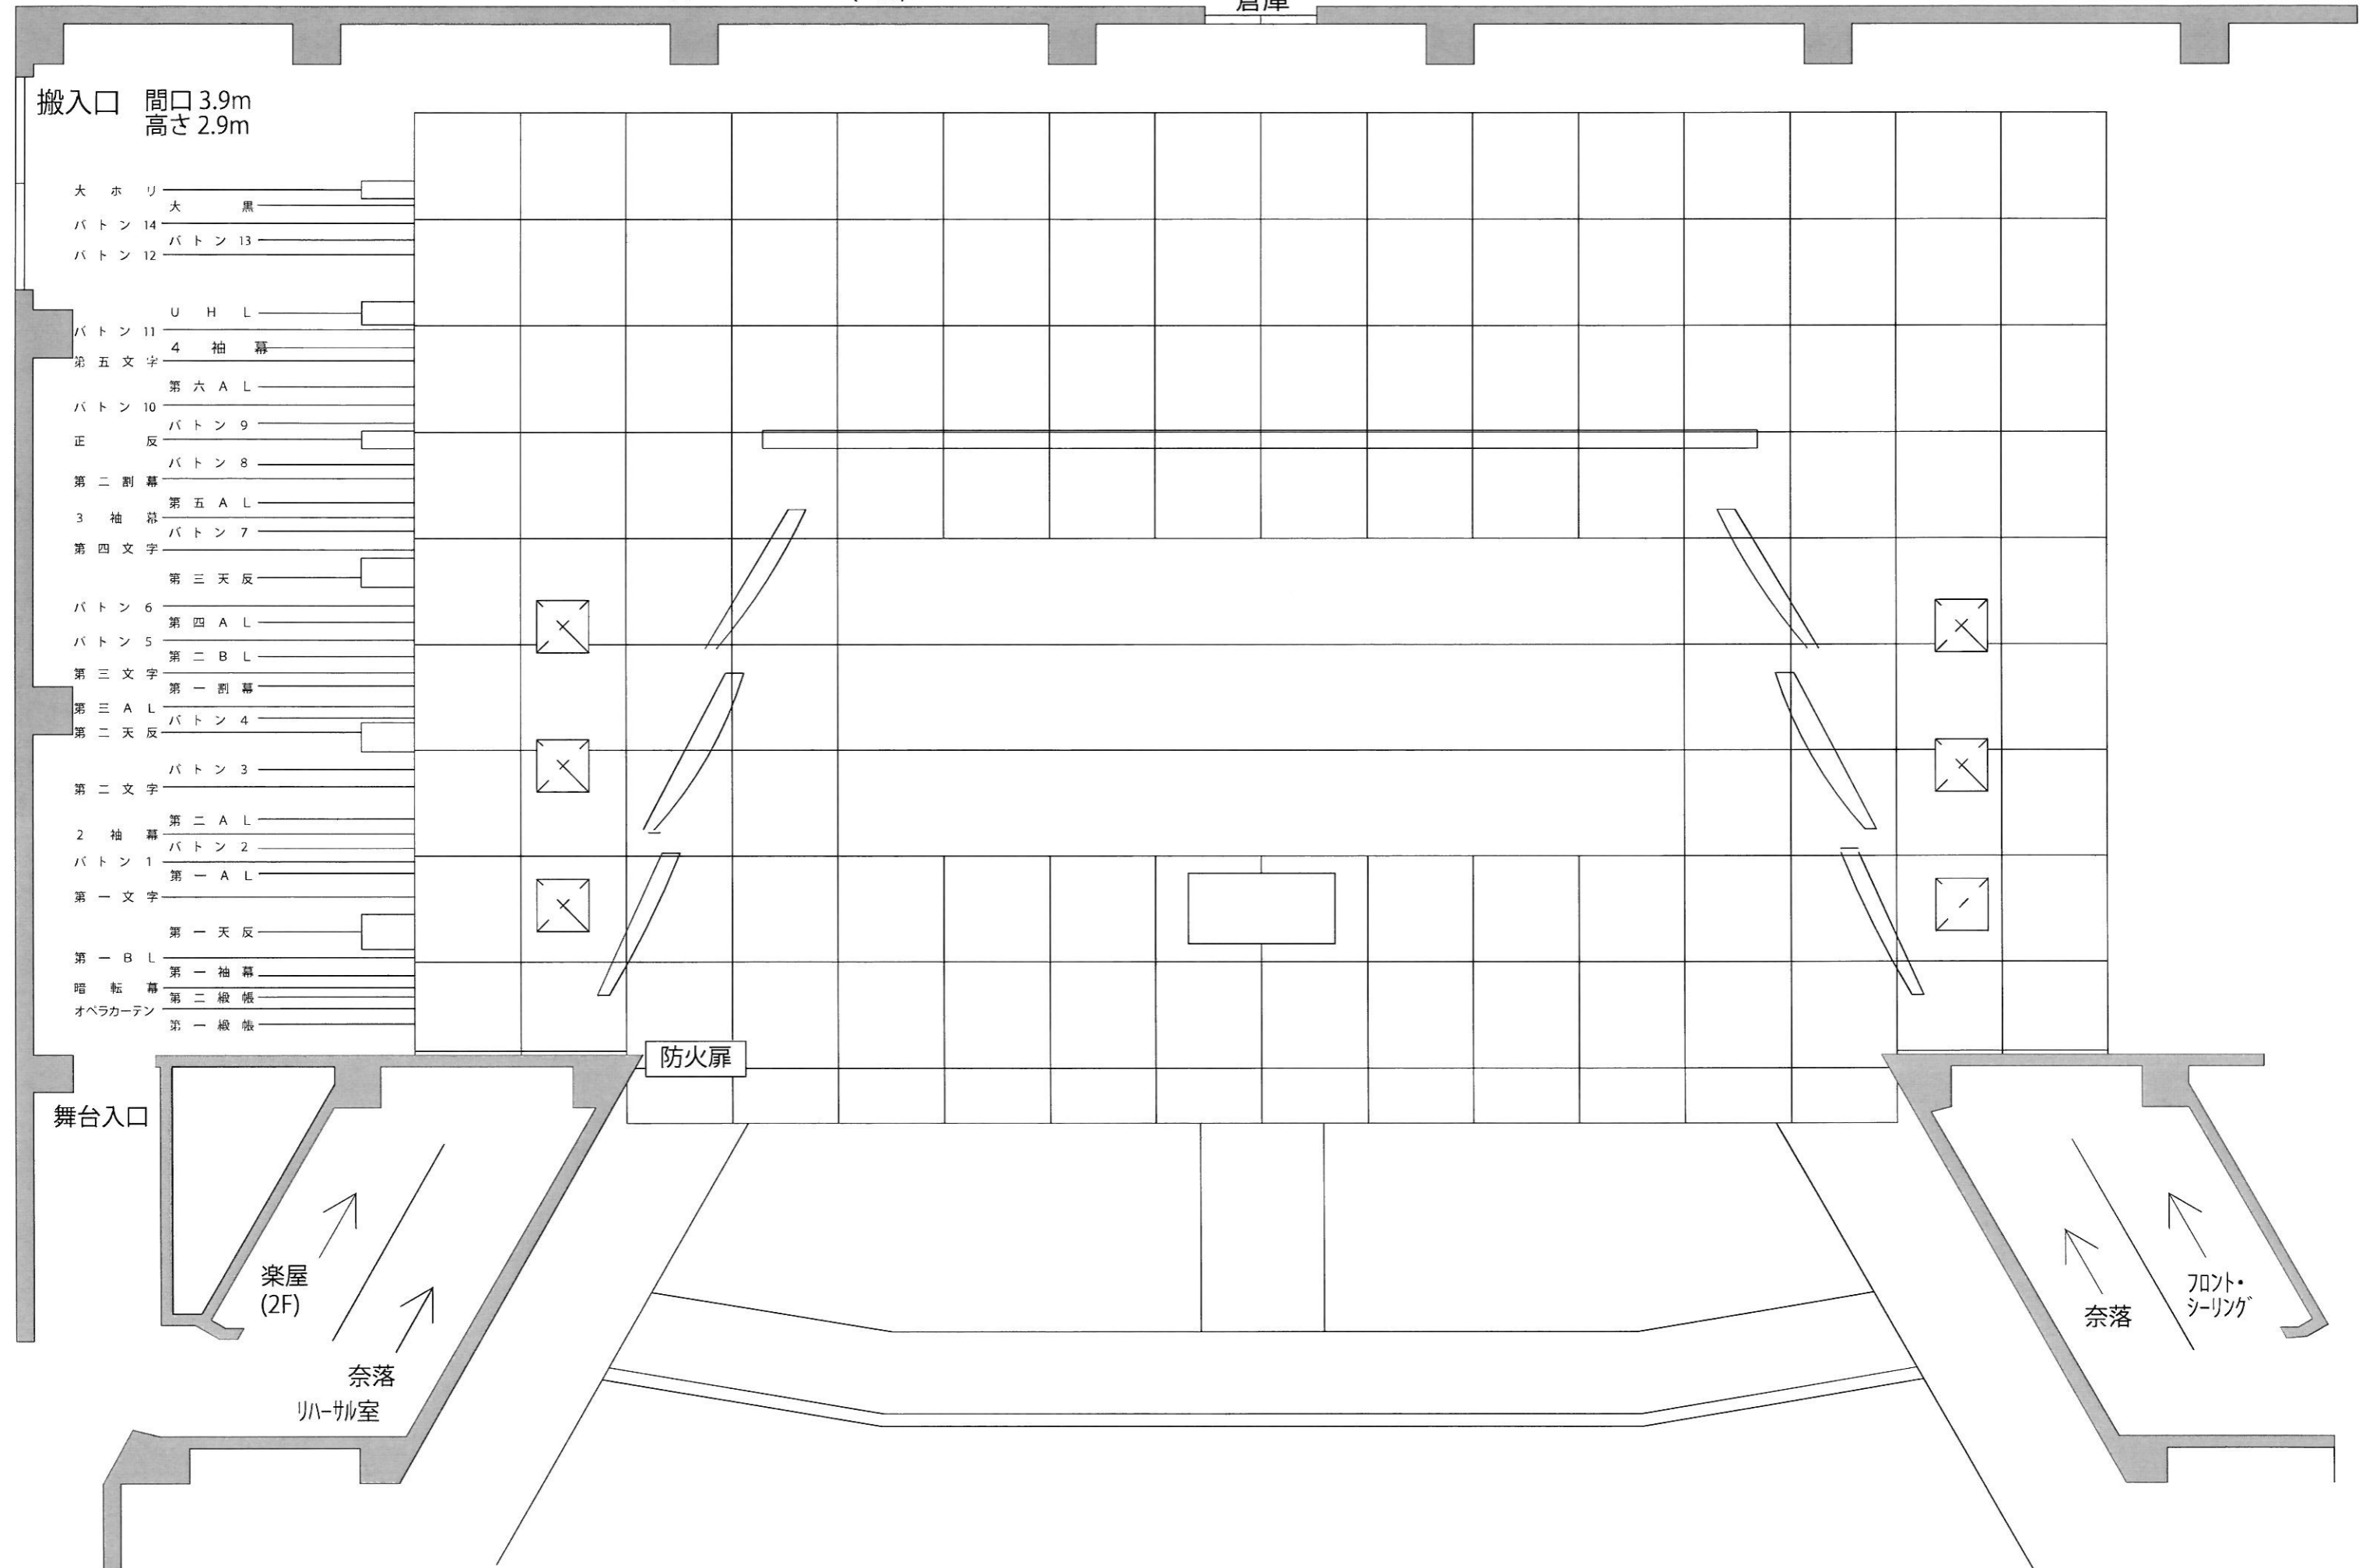

舞台入口

楽屋 (2F)

リハ-ル室

防火扉

奈落

フロント・シーリング